
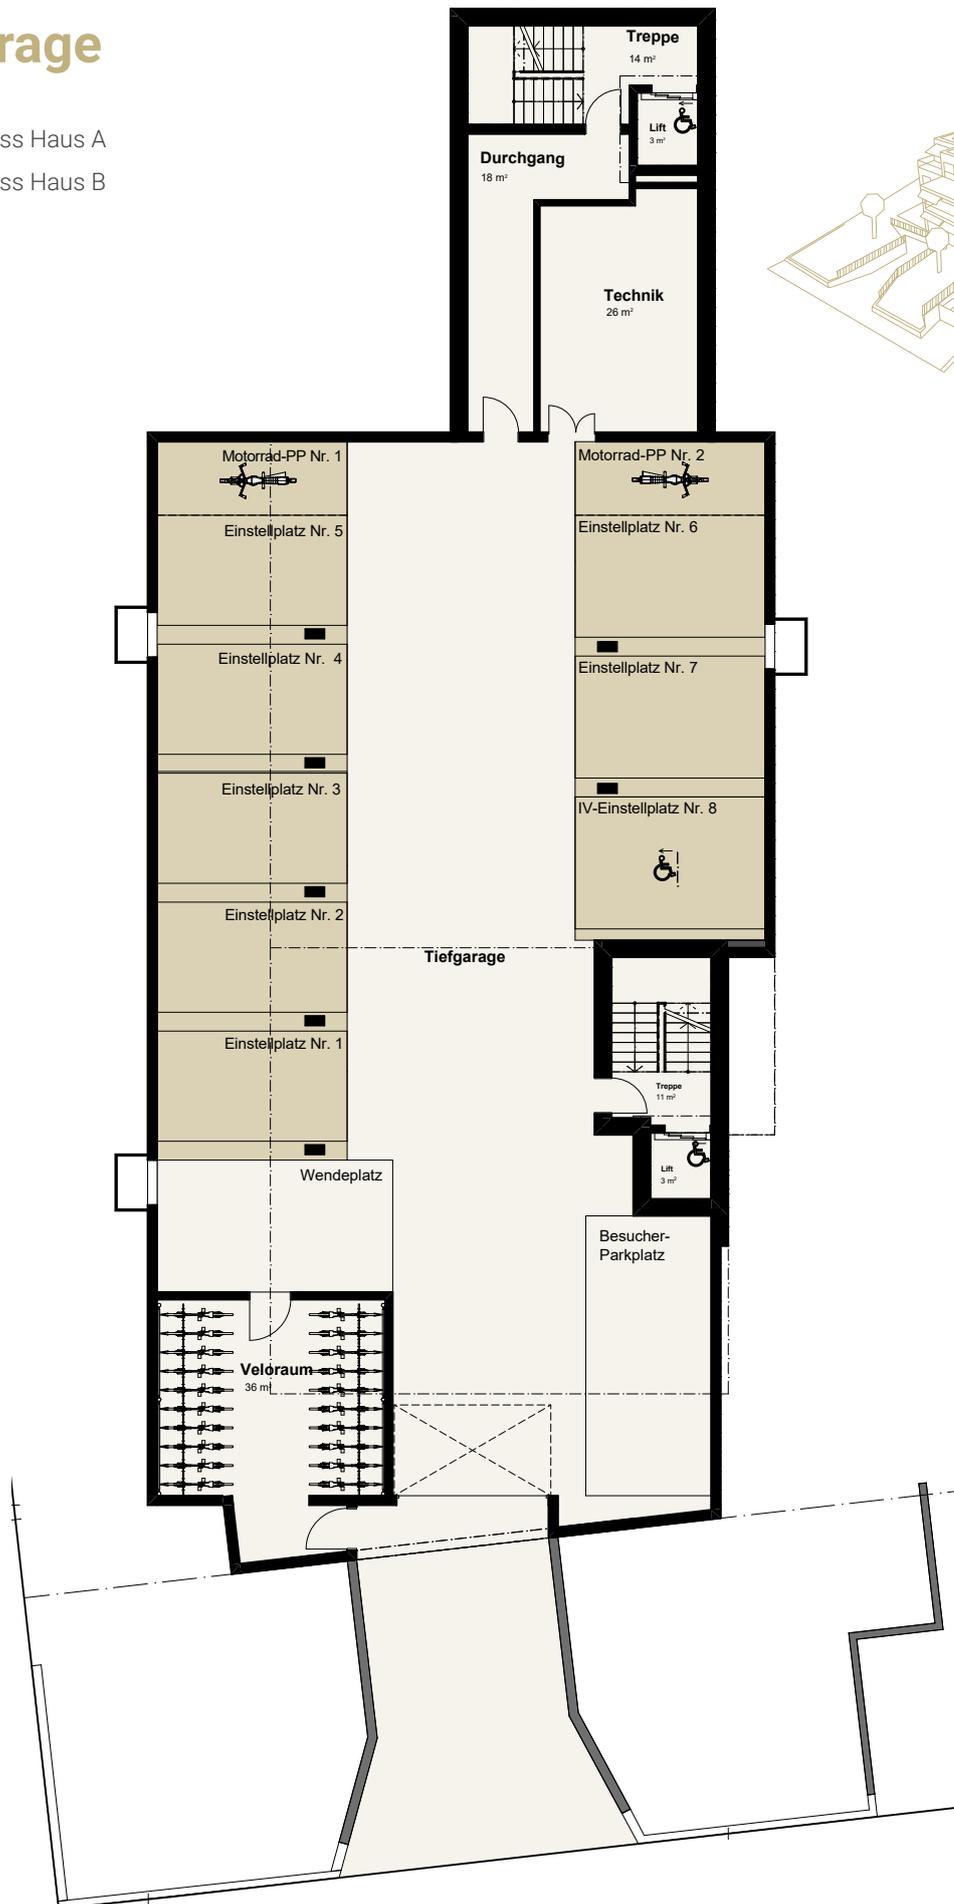


Tiefgarage

- 1. Untergeschoss Haus A
- 3. Untergeschoss Haus B
- Ebene -1

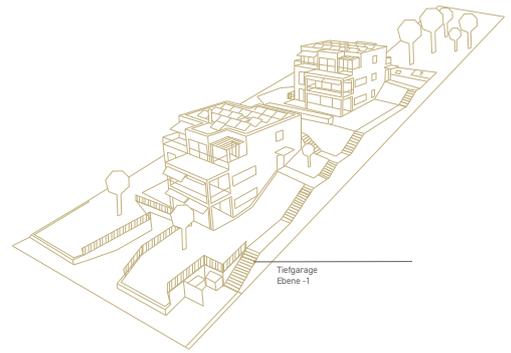

Die Wohnfläche ist die Fläche innerhalb der Aussenmauern inklusive Nasszellen, Reduits, Waschen, Schächte, und Steigzonen. Nicht einberechnet werden Sitzplätze, Balkone, Terrassen, Keller und Sauna / Fitness (ausgenommen Whg. A1) gemäss VZI-Flächen-Deklaration. Baubehördliche oder ausführungsbedingte Änderungen und Anpassungen bleiben ausdrücklich vorbehalten